

ΕΦΗΜΕΡΙΣ ΤΗΣ ΚΥΒΕΡΝΗΣΕΩΣ
ΤΗΣ ΕΛΛΗΝΙΚΗΣ ΔΗΜΟΚΡΑΤΙΑΣ

ΑΘΗΝΑ 21 ΦΕΒΡΟΥΑΡΙΟΥ 1992	ΤΕΥΧΟΣ ΤΕΤΑΡΤΟ	ΑΡΙΘΜΟΣ ΦΥΛΛΟΥ 167

ΠΕΡΙΕΧΟΜΕΝΑ

ΑΠΑΛΛΟΤΡΙΩΣΕΙΣ

ΑΠΟΦΑΣΕΙΣ

ΠΟΛΕΟΔΟΜΙΑ

ΑΠΟΦΑΣΕΙΣ

ΑΠΑΛΛΟΤΡΙΩΣΕΙΣ

ΑΠΟΦΑΣΕΙΣ

Αριθ. 738 (1)

Αυτοδίκαιη ανάκληση αναγκαστικής απαλλοτρίωσης έκτασης 1606 τ.μ. κειμένης στην περιοχή Αγίου Βασιλείου Μεσσαριάς του Δήμου Κω Ν. Δωδ/σου.

Ο ΝΟΜΑΡΧΗΣ ΔΩΔΕΚΑΝΗΣΟΥ

Έχοντας υπόψη:

1. Την αριθμ. 205/17.1.86 απόφασή μας με την οποία κηρύχθηκε αναγκαστική απαλλοτρίωση έκτασης 1606 τ.μ. και τροποποιήθηκε με την αριθμ. 9057/9.6.87 ως προς την έκταση εις 1579 τ.μ. στην περιοχή Αγίου Βασιλείου Μεσσαριάς του Δήμου Κω για στρατιωτικές ανάγκες.

2. Το αριθμ. Φ.913.3/12/34/6621/Σ.744/9.5.86/ΤΕΘΑ τμ. 2ο έγγραφο του ΤΕΘΑ με το οποίο ζητά την έκδοση πράξεως αυτοδίκαιας ανάκλησης της ανωτέρω απαλλοτρίωσης.

3. Τις διατάξεις του άρθρου 11 παρ. 2 και 3 του Ν. 797/71, αποφασίζουμε:

Βεβαιώνουμε ότι επήλθε αυτοδίκαια η ανάκληση της αναγκαστικής απαλλοτρίωσης έκτασης εμβαδού 1606 τ.μ. που κηρύχθηκε με την 205/17.1.86 (ΦΕΚ 205/17.1.86) απόφασή μας και τροποποιήθηκε με την αριθμ. 9057/9.6.87 (ΦΕΚ 659/87) ως προς την έκταση σε 1579 τ.μ. για στρατιωτικές ανάγκες στην περιοχή Αγίου Βασιλείου Μεσσαριάς του Δήμου Κω για το λόγο ότο α) έληξε η προβλεπόμενη από το Νόμο τριετής προθεσμία χωρίς να έχει προσδιοριστεί η προσωρινή τιμή μονάδος αποζημιώσεως των δικαιούχων και β) έληξε η προβλεπομένη από το Νόμο προθεσμία (1 έτος από την εκπνοή της τριετίας) χωρίς να έχουν υποβληθεί εκ μέρους των ιδιοκτητών υπεύθυνες δηλώσεις ότι επιθυμούν την διατήρηση της πιο πάνω απαλλοτρίωσης.

Η απόφαση αυτή να δημοσιευθεί στην Εφημερίδα της Κυβερνήσεως.

Ρόδος, 31 Ιανουαρίου 1992

Ο Νομάρχης

Γ. ΧΑΡΑΛΑΜΠΟΠΟΥΛΟΣ

Αριθ. 144/Φ413 (2)

Βεβαίωση μερικής ανάκλησης απαλλοτρίωσης έκτασης 73 τ.μ. από συνολική έκταση 2.105 τ.μ. που κηρύχθηκε με την Υ.5394/Φ413/13.5.88 απόφαση Νομάρχη Έβρου (ΦΕΚ 399/9.6.88 τ.Δ').

Ο ΝΟΜΑΡΧΗΣ ΕΒΡΟΥ

Έχοντας υπόψη:

1. Τις διατάξεις των παρ. 2 και 4 του άρθρου 11 του Ν.Δ. 797/71 «περί αναγκαστικών απαλλοτριώσεων».

2. Την Υ.5394/Φ413/13.5.88 (ΦΕΚ 399/9.6.88 τ.Δ') απόφασή μας με την οποία κηρύχθηκε αναγκαστική απαλλοτρίωση κτημάτων συνολικής έκτασης 2.105 τ.μ. στην περιοχή των κοινοτήτων Λουτρού - Νίψας Νομού Έβρου για την κάλυψη στρατιωτικών αναγκών.

3. Το γεγονός ότι η απαλλοτρίωση αυτή δεν συντελέσθηκε εμπρόθεσμα.

4. Το γεγονός ότι δύο από τους ιδιοκτήτες δεν επιθυμούν τη συνέχιση της απαλλοτρίωσης, βεβαιώνεται:

Ότι ανακαλείται απαλλοτρίωση έκτασης 73 τ.μ. από συνολική έκταση εμβαδού 2.105 τ.μ. στην περιοχή Λουτρού - Νίψας στις κοινότητες Λουτρού - Νίψας Ν. Έβρου, η οποία κηρύχθηκε με την υπ' αριθ. Υ.5394/Φ413/13.5.88 απόφασης Νομάρχη Έβρου (ΦΕΚ 399/9.6.88 τ.Δ'), ιδιοκτησίας Γκέντζελη Μαυρουδή κατά 50 τ.μ. και Πλουμίδη Ιωάννη κατά 23 τ.μ. (α.α. ιδιοκτησίας 598 και 606 αντίστοιχα του με ΑΚ 1406/5.12.88 κτηματολογικού πίνακα της ΓΥΣ που συντάχθηκε σε εφαρμογή του άρθρου 24 του Ν.Δ. 797/71), διότι οι ιδιοκτήτες τους δήλωσαν ότι δεν επιθυμούν την συνέχιση της απαλλοτρίωσης.

Η απόφαση αυτή να δημοσιευθεί στην Εφημερίδα της Κυβερνήσεως.

Αλεξανδρούπολη, 4 Φεβρουαρίου 1992

Ο Νομάρχης

ΑΘΗΝΑΙΟΣ ΦΛΩΡΙΝΗΣ

ΠΟΛΕΟΔΟΜΙΑ

ΑΠΟΦΑΣΕΙΣ

Αριθ. 6166 (3)

Συμπλήρωση απόφασης περί καθορισμού ειδικών όρων προστασίας και περιορισμών δόμησης στους περιβάλλοντες χώρους των διατηρητέων κτιρίων, που βρίσκονται στα οικοδομικά τετράγωνα Ι, ΙΙΙ, ΙV και ΧΙΙ της περιοχής «Αρετσού» του Δήμου Καλαμαριάς (Ν. Θεσσαλονίκης).

Ο ΥΠΟΥΡΓΟΣ ΜΑΚΕΔΟΝΙΑΣ – ΘΡΑΚΗΣ

Έχοντας υπόψη:

1. Τις διατάξεις του Ν. 1577/1985 (ΦΕΚ 210 Α') «Γενικός Οικοδομικός Κανονισμός» και ειδικότερα των άρθρων 3 και 4 αυτού, όπως τροποποιήθηκε από τις διατάξεις του Ν. 1772/1988 (ΦΕΚ 91 Α').

2. Τις διατάξεις των Π.Δ/γμάτων 358/1986 (ΦΕΚ 158 Α'), 92/1987 (ΦΕΚ 51Α') και 492/1988 (ΦΕΚ 224 Α'), για τις αρμοδιότητες και τον Οργανισμό του Υπουργείου Βορείου Ελλάδος.

3. Την απόφαση Υ.704/19.8.1988 (ΦΕΚ 575 Β') του Πρωθυπουργού, για τη μετονομασία του Υπουργείου Βορείου Ελλάδος σε Υπουργείο Μακεδονίας - Θράκης.

4. Την απόφασή μας 22/22.2.91 (ΦΕΚ 114 Δ'), για τον καθορισμό ειδικών όρων προστασίας και περιορισμών δομήσεως στους περιβάλλοντες χώρους των διατηρητέων κτιρίων που βρίσκονται στα οικοδομικά τετράγωνα Ι, ΙΙΙ, ΙV και ΧΙΙ της περιοχής «Αρετσού» του Δήμου Καλαμαριάς (Ν. Θεσσαλονίκης).

5. Τα έγγραφα: α) 821/5.6.1991 της 4ης Εφορείας Νεωτέρων Μνημείων και β) 2768/2.10.91 της Δ/νσης Περιβάλλοντος και Χωροταξίας Κεντρικής Μακεδονίας, αποφασίζουμε:

Συμπληρώνουμε την απόφασή μας 22/22.2.91 (ΦΕΚ 114 Δ'), ως εξής:

Στο τέλος της παρ. 2 αυτής προστίθενται εδάφια γ και δ, που έχουν ως εξής:

«γ) Επιτρέπεται, για λειτουργικούς λόγους, η ογκοπλαστική σύνδεση των νέων κτιρίων με τα διατηρητέα κτίρια, στο ισόγειο, από την πίσω πλευρά και σε πλάτος όχι μεγαλύτερο των τεσσάρων μέτρων.

δ) Από το οριακό κατακόρυφο επίπεδο της ελάχιστης απόστασης που τίθεται από τα διατηρητέα κτίρια, επιτρέπεται να προεξέχουν εξώστες πλάτους 1,80 μέτρα για τα κτίρια στα οικοδομικά τετράγωνα (Ο.Τ.) Ι, ΙΙΙ και ΙV και 1,20 μέτρα για τα κτίρια στο οικοδομικό τετράγωνο (Ο.Τ.) ΧΙΙ».

Κατά τα λοιπά ισχύει η απόφασή μας 22/22.2.91 (ΦΕΚ 114 Δ').

Θεσσαλονίκη, 31 Ιανουαρίου 1992

Ο ΥΠΟΥΡΓΟΣ

ΠΑΝΑΓΙΩΤΗΣ ΧΑΤΖΗΝΙΚΟΛΑΟΥ

Αριθ. 262/οικ. (Σχ. 1886/91) (4)

Τροποποίηση ρυμοτομικού σχεδίου Ασταχού Ν. Αιτωλ/νίας.

Η ΝΟΜΑΡΧΗΣ ΑΙΤΩΛΙΑΣ ΚΑΙ ΑΚΑΡΝΑΝΙΑΣ

Έχοντας υπόψη:

1. Τις διατάξεις του από 17.7.1923 «περί σχεδίων πόλεων» όπως τροποποιήθηκε μεταγενέστερα.

2. Τις διατάξεις του Α.Ν. 314/68, όπως τροποποιήθηκαν και συμπληρώθηκαν με το Ν.Δ. 1018/71.

3. Τις διατάξεις του Ν. 3200/55 «περί Διοικητικής αποκεντρώσεως», όπως τροποποιήθηκαν και συμπληρώθηκαν μεταγενέστερα με το Ν.Δ. 532/70.

4. Τις διατάξεις του Π.Δ. 2.4/14.5.85 (ΦΕΚ 225/Δ'/85) «Μεταβίβαση αρμοδιοτήτων τους Νομάρχες για την έγκριση και τροποποίηση ρυμοτομικών σχεδίων, καθώς και όρων και περιορισμών δόμησης αγροτικών οικισμών.

5. Το 183 ΠΔ (ΦΕΚ 70/Α/5.6.86) «περί αρμοδιοτήτων Νομαρχών».

6. Την 1/1961 εγκύκλιο του ΥΠΔΕ «Απαιτούμενα δικαιολογητικά για την έγκριση και τροποποίηση εγκεκριμένων σχεδίων πόλεων».

7. Την 56/91 απόφαση του Κοινοτικού Συμβουλίου Ασταχού κατά της οποίας δεν υποβλήθηκαν ενστάσεις.

8. Την 1886/28.8.91 εισήγηση του Τμήματος Πολεοδομίας και ΠΕ της Νομαρχίας μας.

9. Τη σύμφωνη γνωμοδότηση του Συμβουλίου Χωροταξίας, Οικισμού και Περιβάλλοντος του Νομού μας, που διατυπώθηκε στην πράξη 18α (θέμα 14ο) πρακτικό αυτού και του οποίου αποδεχόμαστε τις απόψεις.

10. Το υπ' αριθ. 12929/90 έγγραφο του Αρχηγείου Πυροσβεστικού Σώματος, αποφασίζουμε:


Εγκρίνουμε την τροποποίηση του ρυμοτομικού σχεδίου της Κοινότητας Ασταχού στα Ο.Τ. 128 και 148 όπως προτείνονται από την Κοινότητα και συγκεκριμένα με την συνηγορίαν του Πυροσβεστικού Σώματος ο χώρος για δημιουργία σταθμού Πυροσβεστικής να χαρακτηριστή σαν χώρος για Κοινοτικό Κατάστημα και Πολιτιστικό Κέντρο και σαν χώρος για Πυροσβεστική να χαρακτηριστή τμήμα του Ο.Τ. 148 όπως φαίνεται και στα συνημμένα διαγράμματα του σχ. πόλης.


Η απόφαση αυτή να δημοσιευθεί στην Εφημερίδα της Κυβερνήσεως.


Μεσολόγγι, 31 Ιανουαρίου 1992


Η Νομάρχης

ΜΑΙΡΗ ΣΟΡΩΤΤΟΥ - ΤΣΟΝΑΚΗ

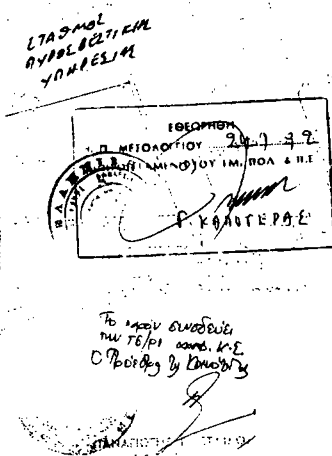

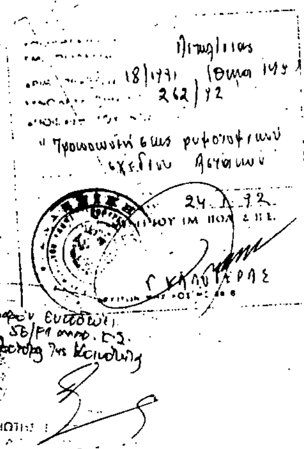

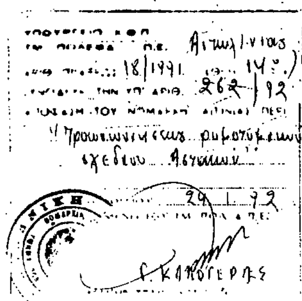

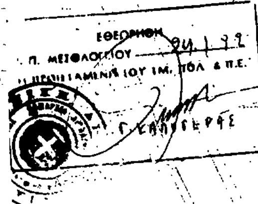

Αριθ. ΔΠ/ΠΜ/1443/25 (5)

Έγκριση τοπικού ρυμοτομικού σχεδίου με τον χαρακτηρισμό χώρων για την δημιουργία αθλητικών εγκαταστάσεων, πρασίνου - αναψυχής, βρεφονηπιακού σταθμού - νηπιαγωγείου και Δημοτικού Σχολείου στην Κοινότητα Ασσήρου.

Ο ΝΟΜΑΡΧΗΣ ΘΕΣΣΑΛΟΝΙΚΗΣ

Έχοντας υπόψη:

1. Τις διατάξεις του Ν.Δ/τος της 17.7.1923, όπως μεταγενέστερα τροποποιήθηκαν και συμπληρώθηκαν και ειδικότερα τα άρθρα 3 και 70.

2. Τις διατάξεις του Α.Ν. 314/68 (ΦΕΚ 47Α), όπως τροποποιήθηκαν και συμπληρώθηκαν με το Ν.Δ. 1018/71 Ν.Δ/γμα (ΦΕΚ 220Α) και με την παρ. 3 του άρθρου 34 του Ν. 1577/85 (ΦΕΚ 210Α).

3. Τις διατάξεις του 183/86 Π.Δ/τος (ΦΕΚ 70Α) και ειδικότερα το άρθρο 1 παρ. 1.

4. Τις διατάξεις του Ν. 1337/83 (ΦΕΚ 33Α) και ειδικώτερα το άρθρο 26, όπως αυτό αντικαταστάθηκε με την παρ. 13 του άρθρου 8 του Ν. 1512/85 (ΦΕΚ 4Α).

5. Το άρθρο 4 παρ. 2 του Νόμου 622/77 (ΦΕΚ 171Α) και την παρ. 3 της Ε.4/9.1.78 «περί αρμοδιότητας Νομαρχών για καθορισμό θέσεων προς ανέγερση σχολικών κτιρίων».

6. Την με αρ. 33/91 απόφαση του Κοινοτικού Συμβουλίου της Κοινότητας Ασσήρου.

7. Την με αρ. 559/2.7.91 πράξη γνωμοδότησης του Συμβουλίου ΧΟΠ Ν. Θεσσαλονίκης, αποφασίζουμε:

Άρθρο 1

Εγκρίνεται τοπικό ρυμοτομικό σχέδιο στην εκτός σχεδίου περιοχής Ασσήρου με:

α) Τον χαρακτηρισμό του χώρου Δ,Ε,Ζ,Ο,Π,Ρ,Σ,Τ,Δ ως χώρο αθλητικών εγκαταστάσεων πρασίνου αναψυχής.

β) Τον χαρακτηρισμό του χώρου Ζ,Η,Θ,Ι,Κ,Λ,Μ,Ν,Ξ,Ο,Ζ ως χώρο βρεφονηπιακού σταθμού και Νηπιαγωγείου.

γ) Τον χαρακτηρισμό του χώρου Ι,Κ,Λ,Μ,Ν,Ξ,Ο,Π,Ι ως χώρο Δημοτικού Σχολείου όπως αυτά φαίνονται στο τοπογραφικό διάγραμμα ΚΛ 1:500 που συνοδεύει την απόφαση αυτή και έχει θεωρηθεί από την Δ/ντρια της Δνσης Πολεοδομίας Θεσ/κης.

Άρθρο 2

α) Η απόφαση αυτή να δημοσιευθεί στην Εφημερίδα της Κυβερνήσεως μαζί με το τοπογραφικό διάγραμμα που την συνοδεύει.

β) Η ισχύς της αρχίζει από την ημερομηνία δημοσίευσής της στην Εφημερίδα της Κυβερνήσεως.

Θεσσαλονίκη, 3 Ιανουαρίου 1992

Ο Νομάρχης κ.α.α.
Ν. ΠΑΡΙΤΣΗΣ

ΝΟΜΑΡΧΙΑ ΘΕΣ/ΝΙΚΗΣ
ΚΟΙΝΟΤΗΤΑ ΑΣΣΗΡΟΥ

ΠΡΟΒΟΛΗ ΗΑΤΤ

ΒΡΕΦΟΝΗΠΙΑΚΟΣ ΣΤΑΘΜΟΣ
ΝΗΠΙΑΓΩΓΕΙΟ

Ε = 3919.85 m2

ΧΩΡΟΣ
ΔΗΜΟΤΙΚΟΥ ΣΧΟΛΕΙΟΥ

ΑΘΛΗΤΙΚΕΣ ΕΓΚΑΤΑΣΤΑΣΕΙΣ

ΠΡΑΣΙΝΟ - ΑΝΑΨΥΧΗ

Ο.Τ.32

Ο.Τ.30

ΔΙΕΥΘΥΝΣΗ ΠΟΛΕΟΔΟΜΙΑΣ
ΘΕΣΣΑΛΟΝΙΚΗΣ
ΘΕΩΡΗΘΗΚΕ
20/3/1991

5250 5200 5150 5100 5050 5000 4950

Αριθ. ΔΠ/ΠΜ/59923/91 (6)

Τροποποίηση του ρυμοτομικού σχεδίου στο Ο.Τ. 78 περιοχής Αμπελώνων του Δήμου Σταυρούπολης Ν. Θεσ/νίκης.

Ο ΝΟΜΑΡΧΗΣ ΘΕΣΣΑΛΟΝΙΚΗΣ

Έχοντας υπόψη:

1. Τις διατάξεις του Ν.Δ/τος της 17.7.1923 (ΦΕΚ 228/16.8.23) «περί σχεδίων πόλεων και κωμών του κράτους κλπ» όπως τροποποιήθηκαν και συμπληρώθηκαν μεταγενέστερα, και ιδίως εκείνες του κεφαλαίου Α και των άρθρων 70 και 81.

2. Τις διατάξεις του Α.Ν. 314/68 (ΦΕΚ 137Α) όπως τροποποιήθηκαν και συμπληρώθηκαν μεταγενέστερα με το Ν.Δ. 1018/71 (ΦΕΚ 220Α) και την παρ. 3 του άρθρου 34 του Ν. 1577/85 (ΦΕΚ 137Α).

3. Τις διατάξεις του ΠΔ 183/86 (ΦΕΚ 70Α) «έγκριση τροποποιήσεων σχεδίων πόλεων και καθορισμός όρων δόμησης από τους Νομάρχες» και ειδικότερα εκείνες του άρθρου 1.

4. Τα ΠΔ της 15.9/14.11.88 (ΦΕΚ 814Δ) και της 30.3/10.4.90 (ΦΕΚ 226Δ) με τα οποία εγκρίθηκε η Πολεοδομική Μελέτη Επέκτασης της περιοχής Αμπελώνων του Δήμου Πολίχνης.

5. Την 152/91 σχετική γνωμοδότηση - πρόταση του Δημοτικού Συμβουλίου Σταυρούπολης.

6. Την γνωμοδότηση του Συμβουλίου Χωροταξίας Οικισμού και Περιβάλλοντος Ν. Θεσ/νίκης όπως διατυπώθηκε στην πράξη του με αριθμό 918/91 μετά τη σχετική από 28.11.91 εισήγηση του τμήματος πολεοδομικών Μελετών της Δ/νσης Πολεοδομίας Θεσ/νίκης, αποφασίζουμε:

Άρθρο 1

Εγκρίνεται τροποποίηση του ρυμοτομικού σχεδίου του Δήμου Σταυρούπολης στο 78 Ο.Τ. της περιοχής Αμπελώνων με την διάνοιξη αδιεξόδου πεζοδρόμου, (με είσοδο από την οδό Αναγεννήσεως), στο ίχνος υφισταμένης ιδιωτικής οδού όπως σημειώνεται στα δύο διαγράμματα κλίμακας 1:1000 που θεωρήθηκαν από την προϊσταμένη της Δ/νσης Πολεοδομίας Θεσ/νίκης και συνοδεύουν αυτή την απόφαση.


Άρθρο 2

1. Αυτή η απόφαση να δημοσιευθεί μαζί με τα διαγράμματα που την συνοδεύουν στην Εφημερίδα της Κυβερνήσεως (ΝΔ 1018/71).

2. Η ισχύς της να αρχίσει από την δημοσίευσή της στην Εφημερίδα της Κυβερνήσεως.

Θεσσαλονίκη, 3 Ιανουαρίου 1992

Ο Νομάρχης κ.α.α.
Ν. ΠΑΡΙΤΣΗΣ

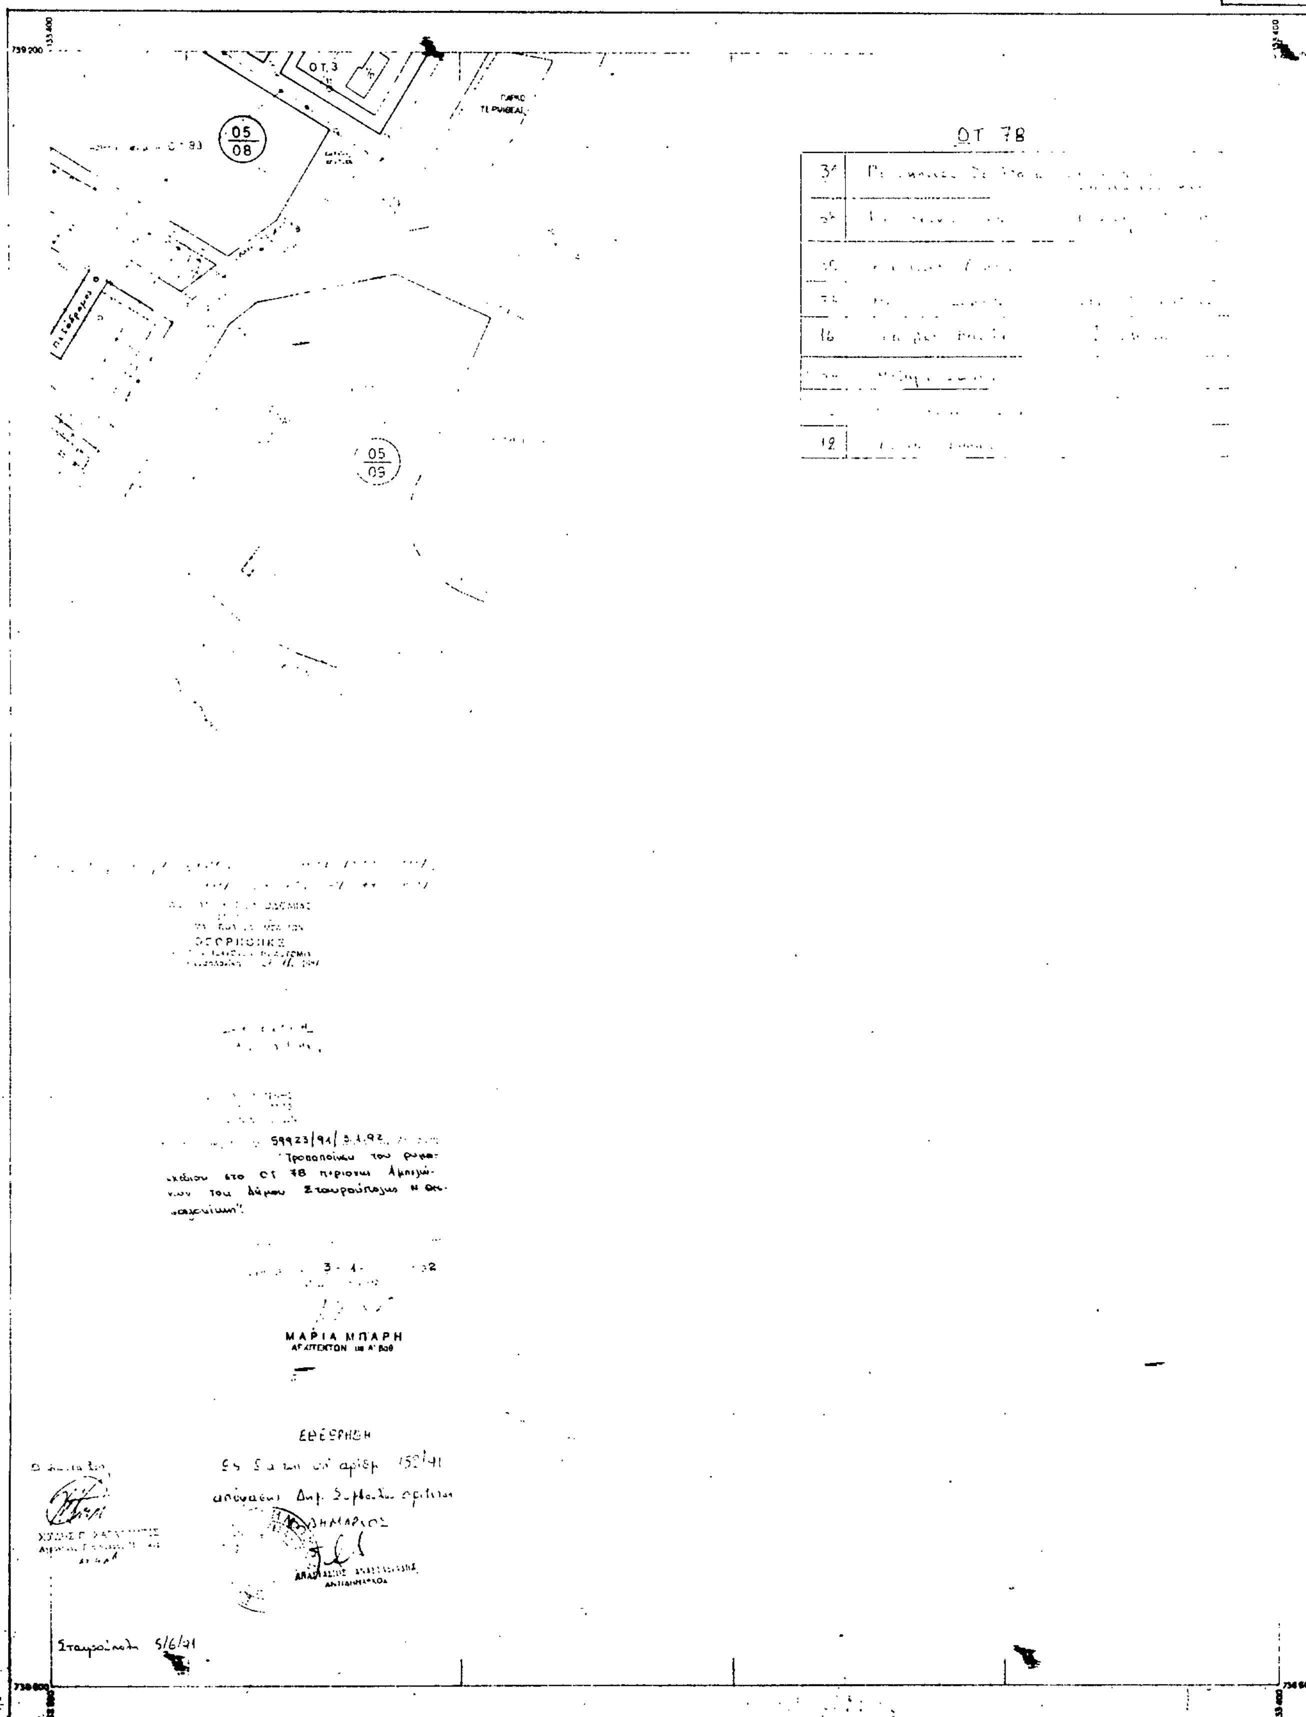

ΝΟΜΑΡΧΙΑ ΘΕΣΣΑΛΟΝΙΚΗΣ
ΔΗΜΟΣ ΣΤΑΥΡΟΥΠΟΛΗΣ
ΚΤΗΜΑΤΟΛΟΓΙΚΟ ΔΙΑΓΡΑΜΜΑ ΕΦΑΡΜΟΓΗΣ
1111
ΚΔ 07.61
ΟΤ 3
ΟΤ 78
05/08
05/09
599231941 3.4.92
Τροποποίηση του ρυμοτομικού σχεδίου στο ΟΤ 78 περιοχή Αμπελοκήπων του Δήμου Σταυρούπολης Ν. Θεσσαλονίκης
3 - 4 - 92
ΜΑΡΙΑ ΜΠΑΡΗ
ΑΡΧΙΤΕΚΤΩΝ
ΕΘΕΩΡΗΘΗ
ΔΗΜΑΡΧΟΣ
ΑΝΤΙΔΗΜΑΡΧΟΣ
Σταυρούπολη 5/6/91
Ο ΕΠΙΒΛΕΠΩΝ
ΟΙ ΜΕΛΕΤΗΤΕΣ
ΚΛΙΜΑΚΑ 1:1000
ΝΟΜΟΣ 08 ΘΕΣΣΑΛΟΝΙΚΗΣ
ΔΗΜΟΣ 008 ΣΤΑΥΡΟΥΠΟΛΗΣ
20-9-1983
20-1-1984

ΝΟΜΑΡΧΙΑ ΘΕΣΣΑΛΟΝΙΚΗΣ
ΔΗΜΟΣ ΣΤΑΥΡΟΥΠΟΛΗΣ

ΚΤΗΜΑΤΟΛΟΓΙΚΟ ΔΙΑΓΡΑΜΜΑ ΕΦΑΡΜΟΓΗΣ

1011 1111

ΚΔ 07.61 1/10 11

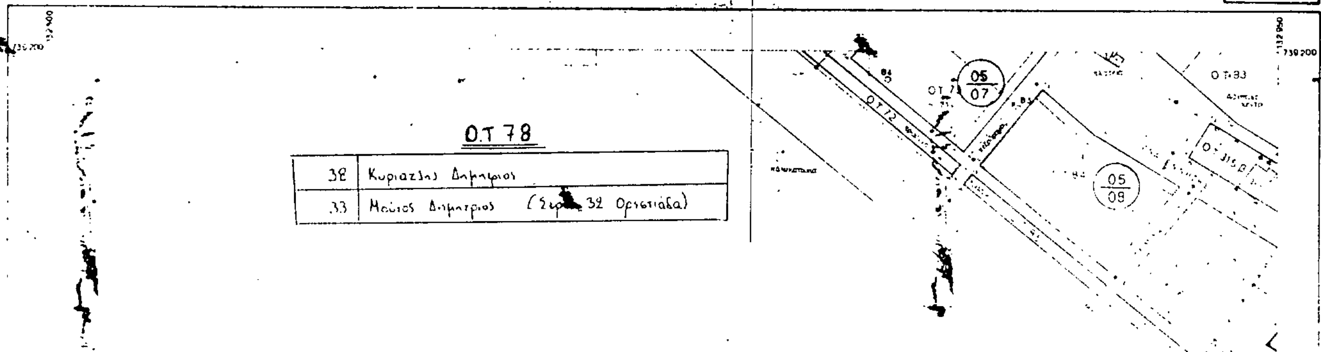

38	Κυριαζής Δημήτριος
33	Μαύτος Δημήτριος (Σερ[illegible] 32 Ορεστιάδα)

« Τροποποίηση του ρυμ. σχεδίου στο Ο.Τ. 78 περιοχή Λαχανόκηπων του Δήμου Σταυρούπολης Ν. Θεσσαλονίκης »

ΜΑΡΙΑ ΜΠΑΡΗ

ΕΘΕΩΡΗΘΗ

Ως δια την υπ' αριθμ. 152/91 απόφαση Δημ. Συμβουλίου ορίζεται

Ο ΔΗΜΑΡΧΟΣ

ΛΑΖΑΡΙΔΗΣ
ΑΝΤΙΔΗΜΑΡΧΟΣ

Ο Συντάξας

Σταυρούπολη 5/6/91

Ο ΕΠΙΒΛΕΠΩΝ

ΟΙ ΜΕΛΕΤΗΤΕΣ

ΑΦΡΟΔΩΡΟΣ ΒΛΑΔΕΝΙΔΗΣ
ΤΟΠΟΓΡΑΦΟΣ ΜΗΧΑΝΙΚΟΣ

ΝΙΚΟΛΑΟΣ ΡΕΓΚΟΣ
ΑΡΧΙΤΕΚΤΟΝΑΣ ΠΟΛΕΟΔΟΜΟΣ

ΚΛΙΜΑΚΑ 1:1000

ΝΟΜΟΣ	06	ΘΕΣΣΑΛΟΝΙΚΗΣ
ΔΗΜΟΣ	1008	ΣΤΑΥΡΟΥΠΟΛΗΣ
Μεθοδος συνταξης		Τοπογραφικα στοιχεια Φωτογραμμετρικα
		Κτηματολογικα στοιχεια Επιγεια
Φωτοληψια		30-9-1982
Χρονος συνταξης		20-1-1984